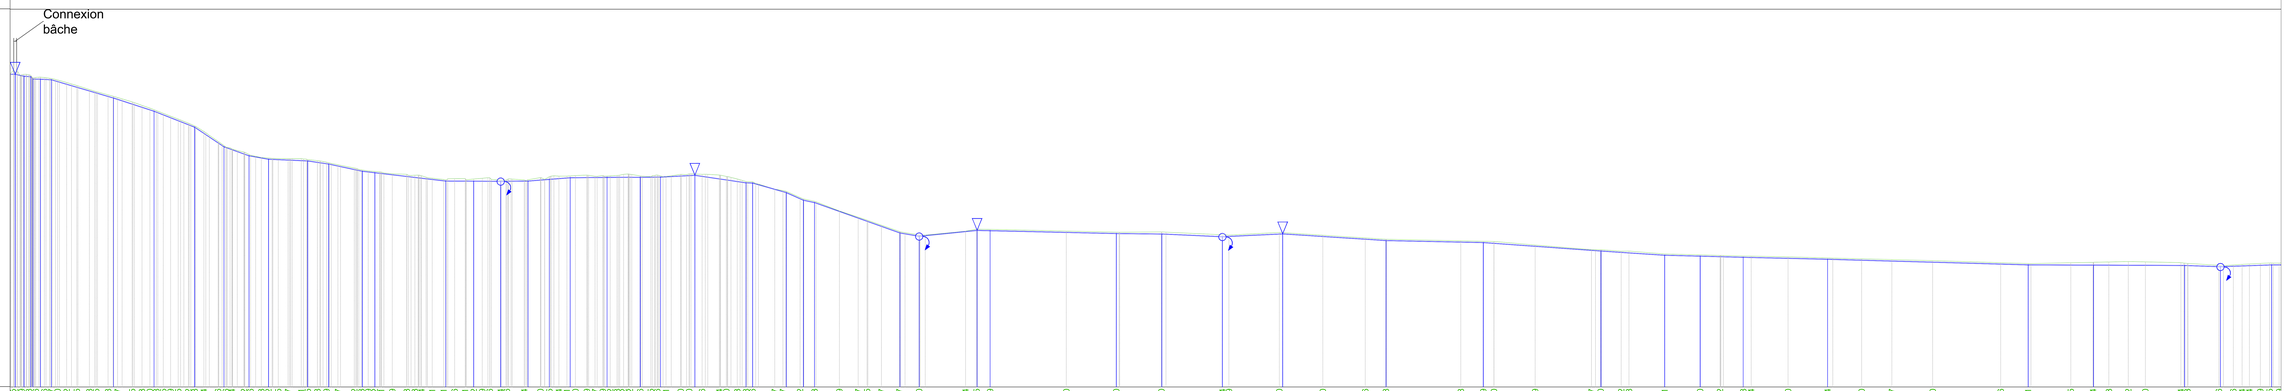

Profil 1-299

Echelle en X : 1/5000

Echelle en Y : 1/2500

PC : 230.00 m

Connexion bâche
Cotes Terrain Naturel
489.02 487.59 487.48 485.36 485.26 484.47 483.20 481.12 478.65 475.38 473.65 470.98 468.77 465.15 462.23 460.00 457.98 455.75 453.39 450.95 447.62 445.38 440.74 432.56 428.06 426.44 423.82 421.16 419.23 418.92 418.35 418.47 418.41 417.55 416.68 415.39 413.37 410.62 409.13 408.19 407.82 407.31 405.89 405.43 404.73 404.24 402.21 401.11 401.86 401.91 401.52 402.19 402.66 400.74 400.96 400.84 402.70 403.45 403.94 403.91 404.40 404.79 403.87 404.49 404.12 404.48 405.42 405.52 404.06 403.45 404.86 403.71 405.40 405.80 405.46 404.84 403.70 401.63 399.48 399.36 393.17 391.97 386.32 383.23 375.19 370.07 367.65 363.47 358.27 355.40 358.54 360.15 359.99 358.60 357.70 357.90 355.54 355.29 357.50 355.20 352.96 351.88 350.58 350.19 350.00 347.09 343.27 343.20 342.02 342.08 339.71 339.00 338.52 338.08 337.94 337.30 336.44 335.70 335.07 334.20 332.46 331.81 332.45 332.84 333.13 333.52 333.20 332.54 331.93 330.36 330.66 331.14 331.44 331.89 332.25 332.19
Numéros des noeuds
78 79 80 82 83 84 85 86 87 88 89 90 91 92 93 94 95 96 97 98 99 100 101 102 103 104 105 106 107 108 109 110 111 112 113 114 115 116 117 118 119 120 121 122 123 124 125 126 127 128
Cotes de pose
487.72 486.09 485.72 483.69 483.17 468.13 457.23 444.08 427.84 420.49 417.62 416.25 413.65 407.70 406.52 399.64 399.54 399.44 399.61 401.02 402.40 402.66 402.76 402.88 404.38 398.18 398.00 390.11 383.81 381.93 356.83 354.10 358.92 358.69 356.35 355.97 353.70 356.02 350.58 348.89 341.90 338.41 337.70 336.78 335.14 330.51 330.30 330.00 328.97 330.49
Profondeurs de pose
1.30 1.82 1.30 2.00 1.30 1.62 1.47 1.30 1.30 1.30 1.30 1.30 1.30 1.30 1.30 1.30 1.97 1.30 1.30 2.44 1.69 1.30 1.30 1.30 1.30 1.30 1.30 1.30 1.30 1.30 1.30 1.30 1.30 1.30 1.35 1.91 1.84 1.30 1.30 1.30 1.30 1.30 1.30 1.30 1.30 1.30 2.54 2.16 1.30 1.71
Distances partielles
14.53 11.08 15.89 18.13 102.57 66.77 67.01 48.54 41.21 32.17 64.66 34.59 55.63 20.58 116.83 46.22 44.54 45.16 35.08 34.47 60.83 54.75 33.37 56.70 84.40 10.89 55.54 28.22 18.34 140.87 31.82 95.63 21.41 208.22 75.08 99.92 99.54 170.36 160.55 194.22 105.09 58.47 71.08 139.20 330.91 107.75 150.44 59.06 84.35
Distances cumulées
2786.70 2801.23 2812.31 2828.20 2846.33 2948.89 3015.66 3082.67 3131.21 3172.41 3204.58 3269.25 3303.84 3359.46 3380.05 3496.87 3543.09 3587.63 3632.79 3667.87 3702.34 3763.17 3817.92 3851.29 3907.99 3992.38 4003.28 4058.81 4087.04 4105.38 4246.26 4278.07 4373.70 4395.11 4603.33 4678.42 4778.34 4877.87 5048.24 5208.79 5403.00 5508.10 5566.57 5637.65 5776.86 6107.77 6215.52 6365.95 6425.01 6509.36
Pentes (Projet)
-11.21 % -3.38 % -0.20 % -2.82 % -14.67 % -16.32 % -19.62 % -33.45 % -17.84 % -8.94 % -2.12 % -7.53 % -10.68 % -5.77 % -5.89 % -0.22 % 0.40 % 4.00 % 0.44 % 0.17 % 0.35 % 2.66 % -7.35 % -1.63 % -14.21 % -22.33 % -10.25 % -17.82 % -8.58 % 5.04 % -1.12 % -0.50 % -2.28 % 2.33 % -3.19 % -1.05 % -3.60 % -3.32 % -1.26 % -1.18 % -1.40 % -0.20 % -1.73 % 1.80 %
Alignements et courbes
DROITE L = 14.53 m
DROITE L = 14.61 m
DROITE L = 12.36 m
DROITE L = 18.13 m
DROITE L = 102.57 m
DROITE L = 66.77 m
DROITE L = 67.01 m
DROITE L = 48.54 m
DROITE L = 73.37 m
DROITE L = 64.66 m
DROITE L = 34.59 m
DROITE L = 55.63 m
DROITE L = 20.58 m
DROITE L = 116.83 m
DROITE L = 46.22 m
DROITE L = 44.54 m
DROITE L = 45.16 m
DROITE L = 35.08 m
DROITE L = 34.47 m
DROITE L = 60.83 m
DROITE L = 54.75 m
DROITE L = 33.37 m
DROITE L = 56.70 m
DROITE L = 84.40 m
DROITE L = 10.89 m
DROITE L = 83.76 m
DROITE L = 18.34 m
DROITE L = 172.69 m
DROITE L = 117.04 m
DROITE L = 208.22 m
DROITE L = 75.08 m
DROITE L = 199.46 m
DROITE L = 170.36 m
DROITE L = 160.55 m
DROITE L = 194.22 m
DROITE L = 105.09 m
DROITE L = 58.47 m
DROITE L = 71.08 m
DROITE L = 139.20 m
DROITE L = 330.91 m
DROITE L = 107.75 m
DROITE L = 150.44 m
DROITE L = 143.40 m
Dimensions et Matériaux

1/ 1000ème :
0
10 m
50 m
100 m
Parcelle G 1034
Canalisation sur 270 ml
Parcelle G 442
Canalisation sur 61 ml
Parcelle G 441
Canalisation sur 376 ml
Parcelle G 440
Canalsiation sur 140 ml
Défrichage sur 8ml
40 m²
Parcelle G 438
Canalisation et
défrichage sur 82 ml
410 m²
Parcelle G 433
Canalisation sur 60 ml
Défrichage sur 8ml
40 m²
Parcelle G 432
Canalisation sur 48 ml
Parcelle G 431
Canalisation sur 58 ml
Parcelle G 430
Canalisation sur 37 ml
Parcelle G 1036
Canalisation sur 305 ml
69 441.81 Prof : 1.30 Fe : 440.51
70 442.95 Prof : 1.30 Fe : 441.65
71 447.31 Prof : 1.30 Fe : 446.01
72 454.58 Prof : 1.30 Fe : 453.28
73 472.94 Prof : 1.30 Fe : 471.64
74 483.20 Prof : 1.30 Fe : 481.90
75 488.16 Prof : 1.30 Fe : 486.86
76 488.75 Prof : 1.30 Fe : 487.45
77 488.64 Prof : 1.15 Fe : 487.49
78 489.02 Prof : 1.30 Fe : 487.72
79 487.91 Prof : 1.82 Fe : 486.09
80 487.02 Prof : 1.30 Fe : 485.72
81 485.01 Prof : 1.30 Fe : 483.71
82 485.69 Prof : 2.00 Fe : 483.69
83 484.47 Prof : 1.30 Fe : 483.17
84 469.75 Prof : 1.62 Fe : 468.13
85 458.70 Prof : 1.47 Fe : 457.23
86 445.38 Prof : 1.30 Fe : 444.08
87 429.14 Prof : 1.30 Fe : 427.84
89 418.92 Prof : 1.30 Fe : 417.62
90 417.55 Prof : 1.30 Fe : 416.25
91 414.95 Prof : 1.30 Fe : 413.65
92 409.00 Prof : 1.30 Fe : 407.70
93 407.82 Prof : 1.30 Fe : 406.52
94 400.94 Prof : 1.30 Fe : 399.64
95 401.52 Prof : 1.97 Fe : 399.54
96 400.74 Prof : 1.30 Fe : 399.44
97 400.91 Prof : 1.30 Fe : 399.61
98 403.45 Prof : 2.44 Fe : 401.02
99 404.09 Prof : 1.69 Fe : 402.40
100 403.96 Prof : 1.30 Fe : 402.66
101 404.06 Prof : 1.30 Fe : 402.76
102 404.18 Prof : 1.30 Fe : 402.88
103 405.68 Prof : 1.30 Fe : 404.38
104 399.48 Prof : 1.30 Fe : 398.18
105 399.30 Prof : 1.30 Fe : 398.00
106 391.41 Prof : 1.30 Fe : 390.11
107 385.11 Prof : 1.30 Fe : 383.81
108 383.23 Prof : 1.30 Fe : 381.93
109 358.13 Prof : 1.30 Fe : 356.83
110 355.40 Prof : 1.30 Fe : 354.10