Conduite eau potable Sarramayou - Baudreix
Déclassement zone EBC

Profil 1-299

Echelle en X : 1/5000

Echelle en Y : 1/2500

PC : 230.00 m

Connexion bâche

Cotes Terrain Naturel	
Numéros des noeuds	
Cotes de pose	
Profondeurs de pose	
Distances partielles	
Distances cumulées	
Pentes (Projet)	
Alignements et courbes	
Dimensions et Matériaux	

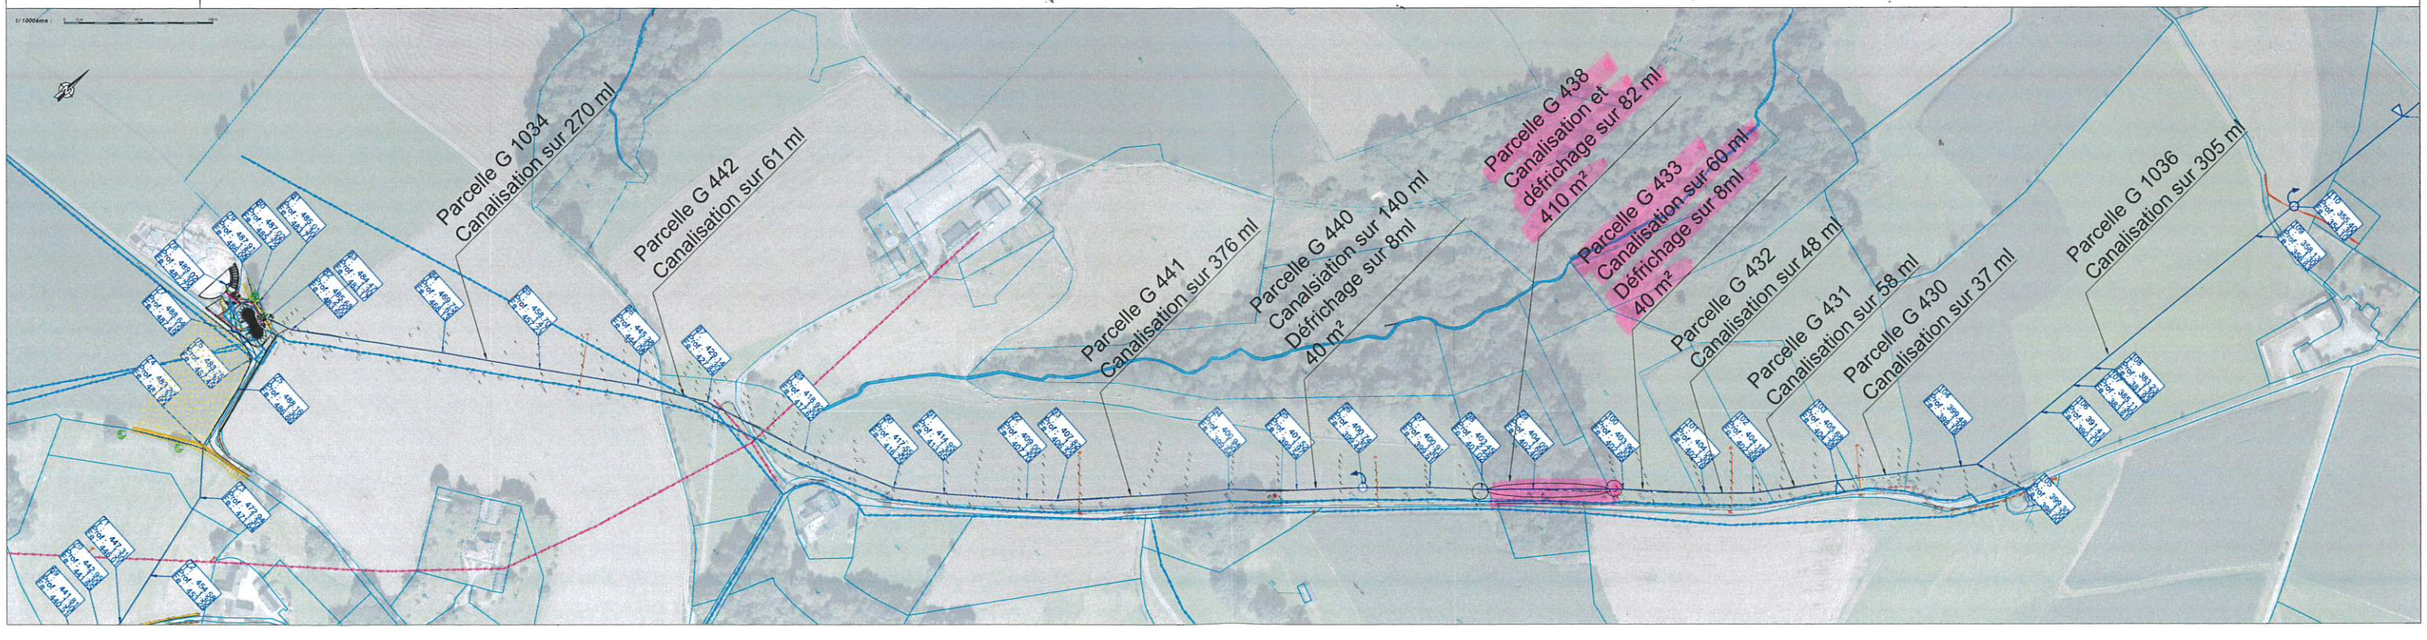

SMNEP